

Stadt Südliches Anhalt

Vorhaben- und Erschließungsplan zum vorhabenbezogenen Nr. 13/23 „Heizzentrale Quellendorf“

TEIL A PLANZEICHNUNG



Ansicht Ost




PLANZEICHENERKLÄRUNG

-  Grenze des räumlichen Geltungsbereiches
-  bauliche Anlagen
-  Schotterfläche
-  Baufläche
-  Zufahrt / Asphalt
-  Scherrasen
-  Baumpflanzung
-  Leitung unterirdisch
-  Leistungsrecht zugunsten des Betreibers

BESTANDSANGABEN NACH DIN 18702 (AUSZUGSWEISE)

- 1053 Flurstücksnummer
- Flurstücksgrenzen

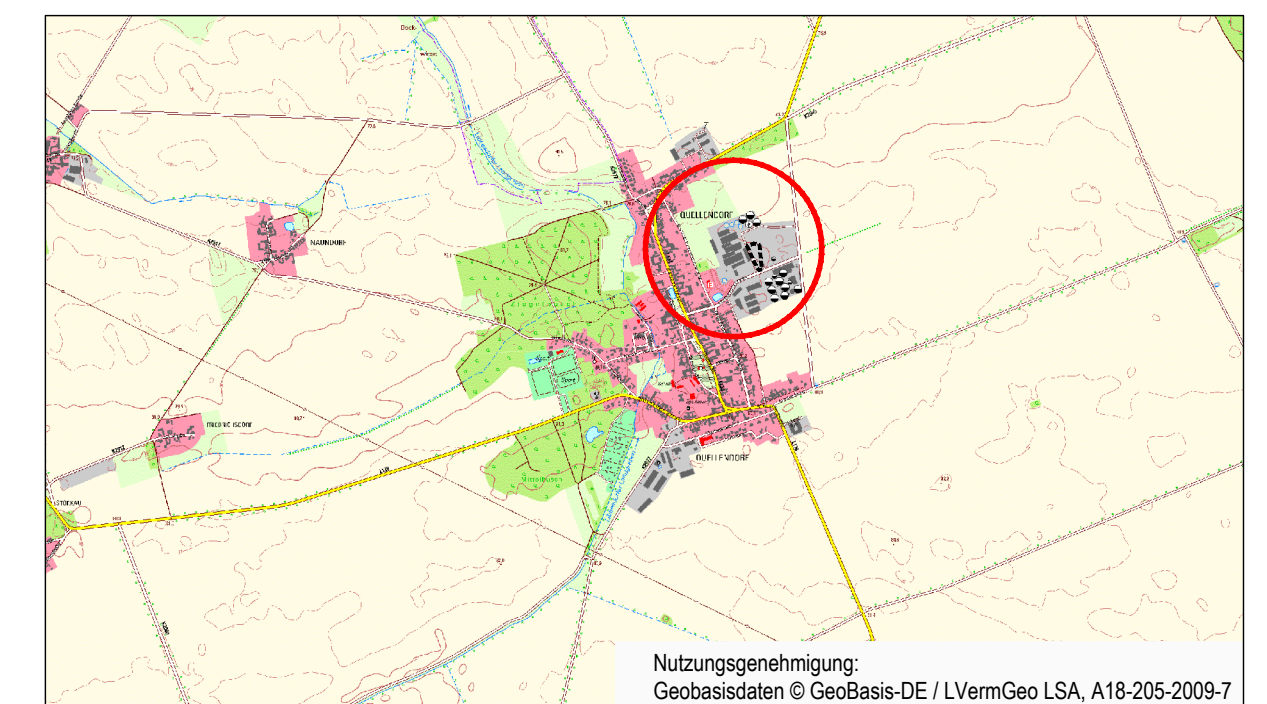

Stadt Südliches Anhalt Vorhaben- und Erschließungsplan vorhabenbezogener Bebauungsplan Nr. 13/23 „Heizzentrale Quellendorf“

Entwurf

Planungsbüro: StadtLandGrün
Stadt- und Landschaftsplanung
Händelstraße 8
06114 Halle (Saale)

Aktualitätsstand der Planung: März 2024

Gemarkung: Quellendorf

Flur: 3

Maßstab: 1 : 500

Kartengrundlage: ALK Daten

Vervielfältigungen der Planunterlagen für gewerbliche Zwecke sind untersagt.

Nutzungsgenehmigung:
Geobasisdaten © GeoBasis-DE / LVermGeo LSA, A18-205-2009-7